

ZAPYTANIE OFERTOWE
z dnia 24.03.2021 r.

na wykonanie – robót budowlanych pn. „wykonanie remontów cząstkowych nawierzchni bitumicznych na terenie Gminy Kondratowice”.

1. Opis przedmiotu zamówienia:

Przedmiotem niniejszego zamówienia jest wykonanie remontów cząstkowych nawierzchni bitumicznych na terenie Gminy Kondratowice.

Przedmiotem zapytania ofertowego jest wykonanie w 2021r. robót budowlanych polegających na:

1) zadanie I: wykonanie remontu cząstkowego nawierzchni bitumicznych dróg administrowanych przez Wójta Gminy Kondratowice, polegającego na:

- a) Obcięciu krawędzi do regularnych kształtów,
- b) Oczyszczeniu i odrzuceniu rumoszu, uprzątnięciu / wywiezieniu oraz osuszeniu wyboju,
- c) Wyrównaniu nierówności, posmarowaniu dna i krawędzi wyboju emulsją asfaltową,
- d) Uzupełnieniu uszkodzonej nawierzchni masą bitumiczną na gorąco (ubytki średniej grubości 4-5 cm),
- e) Zagęszczeniu wyremontowanego miejsca walcem 8.0 Mg lub wyjątkowo płytą wibracyjną (dolna warstwa)
- f) Posmarowaniu krawędzi remontowanego miejsca emulsją i posypaniu drobnym grysem

2) zadanie II: wykonanie remontu cząstkowego nawierzchni bitumicznych poprzez natrysk mechaniczny grysami i emulsją bez wycinania / ubytki średniej grubości 2-3 cm / z usunięciem nadmiaru grys.

Załącznik do niniejszego zapytania stanowi mapa z oznaczeniem przebiegu dróg gminnych, na podstawie której Wykonawca oszacuje wartość przedmiotu zamówienia, podając cenę jednostkową za m² według poszczególnych zadań.

2. Termin realizacji zamówienia: 2 miesiące od dnia podpisania umowy.

3. Kryteria oceny ofert:

Jedynym kryterium wyboru Wykonawcy jest cena – waga kryterium 100%, kwota przewidziana na inwestycję wskazana jest w Budżecie Gminy Kondratowice za 2021 rok

4. Miejsce oraz termin składania ofert:


Oferty należy złożyć do dnia 06.04.2021 do godz. 14:00 drogą mailową na adres sekretariat@kondratowice.pl lub bezpośrednio w sekretariacie Urzędu Gminy w Kondratowicach, przy ul. Nowej 1 – pok. nr 7 z oznaczeniem „wykonanie remontów cząstkowych nawierzchni bitumicznych na terenie Gminy Kondratowice”.

5. Sposób porozumiewania się wykonawców z zamawiającym:

Osobami upoważnionymi do udzielania informacji są pracownicy Urzędu Gminy w Kondratowicach: w sprawach technicznych oraz formalnoprawnych: Paweł Silniewicz, tel. (71) 39 27 684, e-mail: silniewicz@kondratowice.pl nr pok. 18.

Wójt

Tomasz Gracz

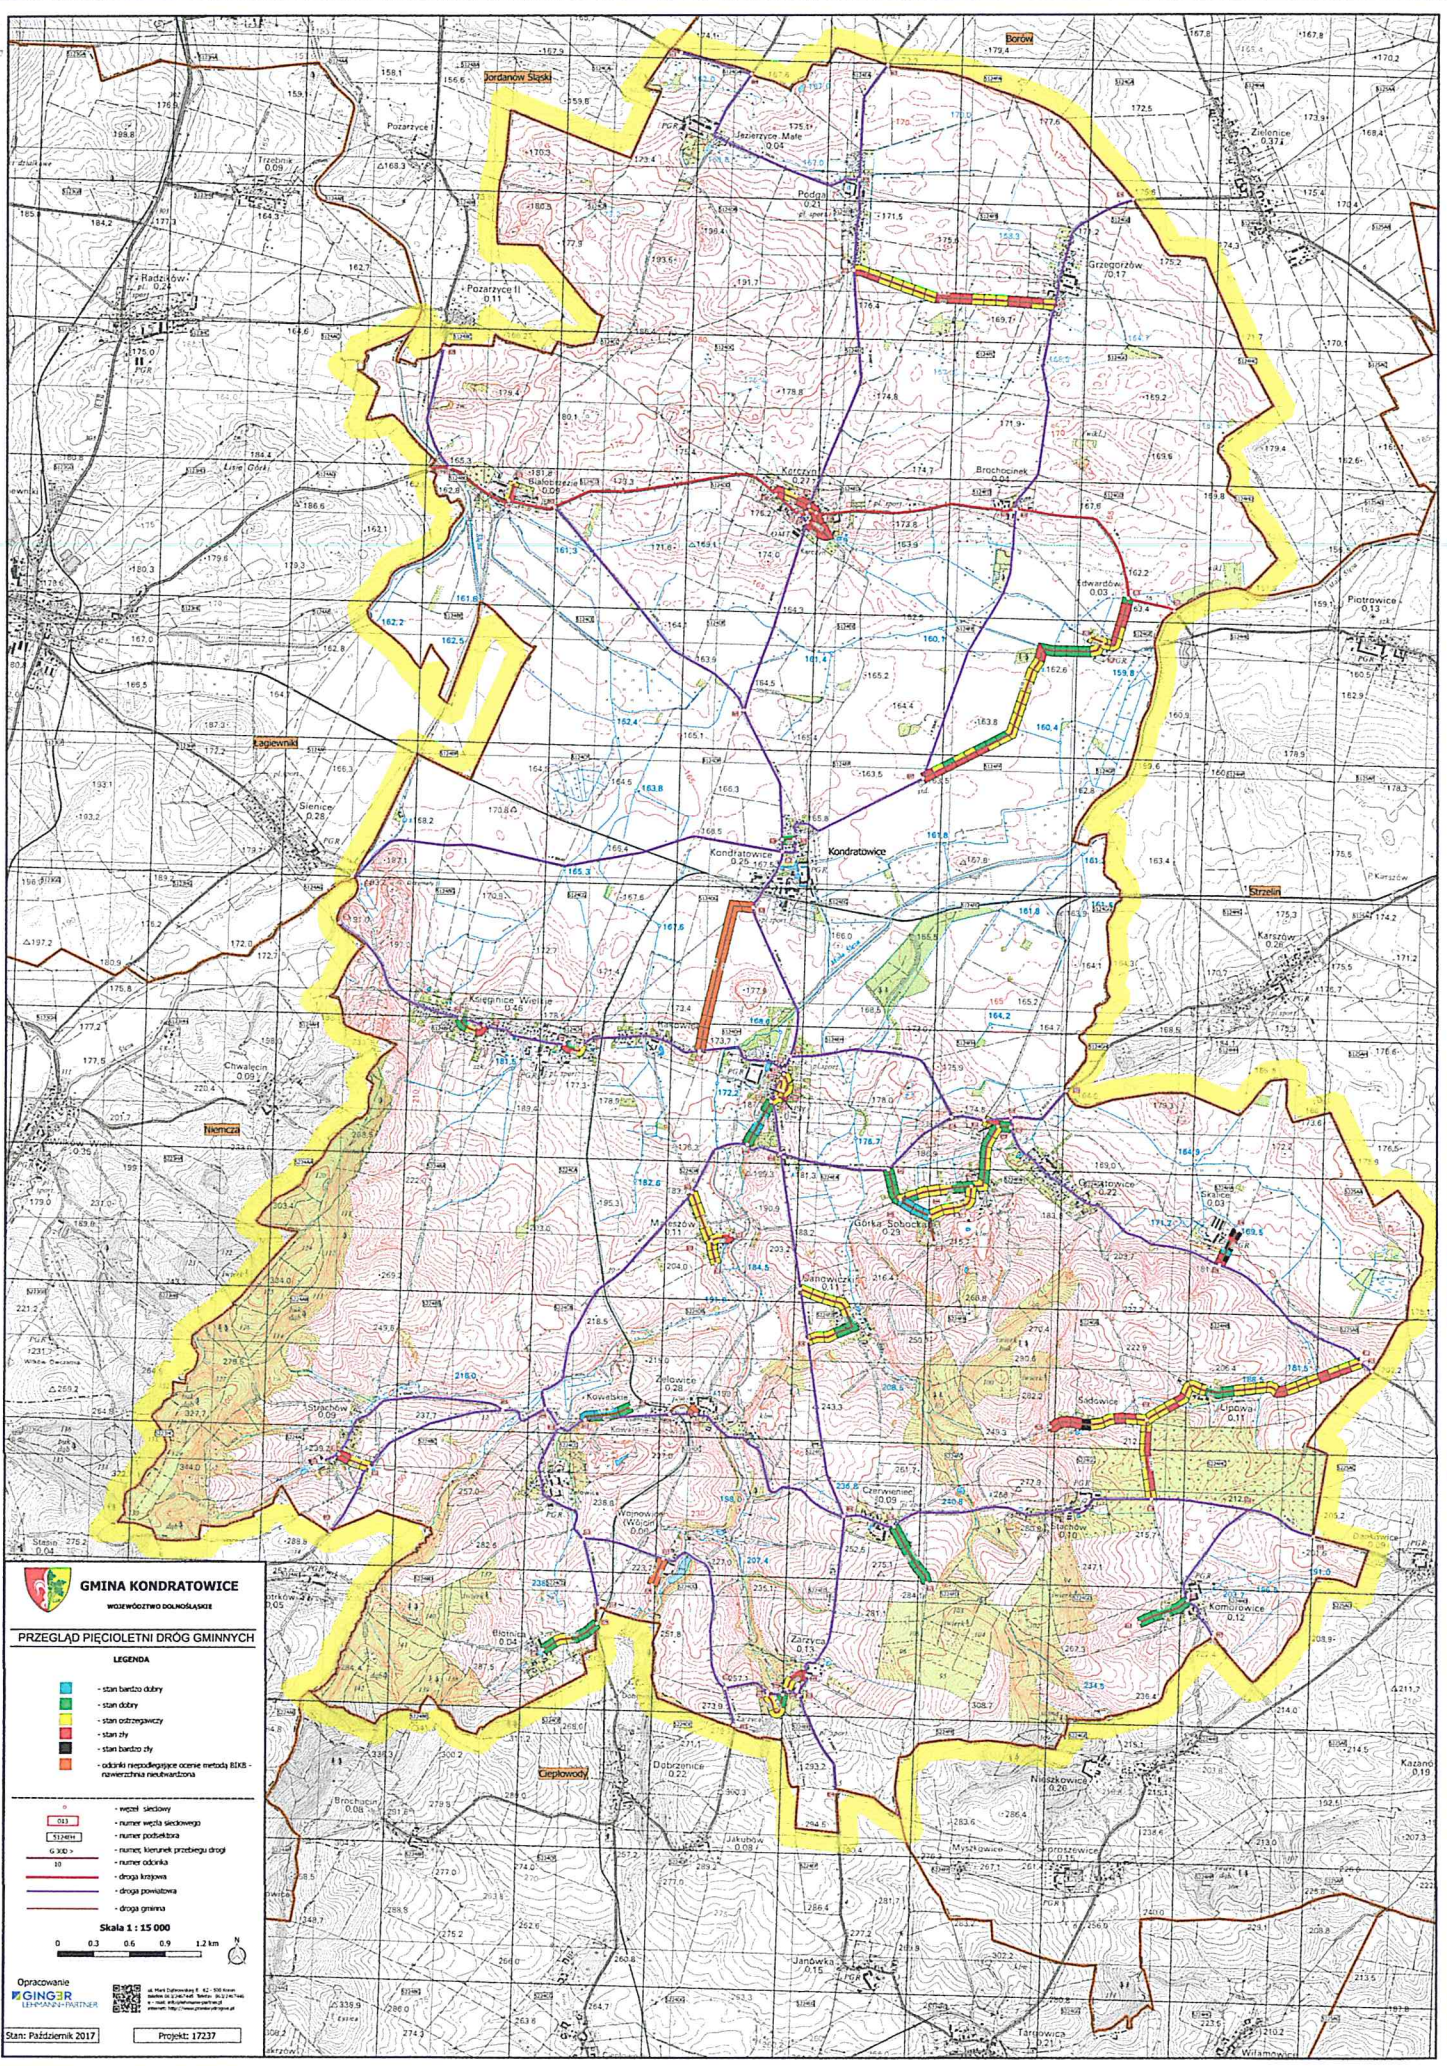

GMINA KONDROTOWICE
województwo dolnośląskie

PRZEGLĄD PIĘCIOLETNI DRÓG GMINNYCH

LEGENDA

- - stan bardzo dobry
- - stan dobry
- - stan ostrogawczy
- - stan słaby
- - stan bardzo zły
- - odcinki niespełniające warunków BIKS - nawierzchnia niekwalifikowana

- 033 - wjeżdżalnia
- 034 - numer wjeżdżalni
- 035 - numer podjeżdżalni
- 036 - numer kierunku przebiegu drogi
- 037 - numer odcinka
- 038 - droga krajowa
- 039 - droga powiatowa
- 040 - droga gminna

Skala 1 : 15 000

0 0,3 0,6 0,9 1,2 km

Opracowanie
GINGER
INGENIEURBÜRO

Plan: Październik 2017 Projekt: 17237