




1

Północ (frontowa)

1 : 100

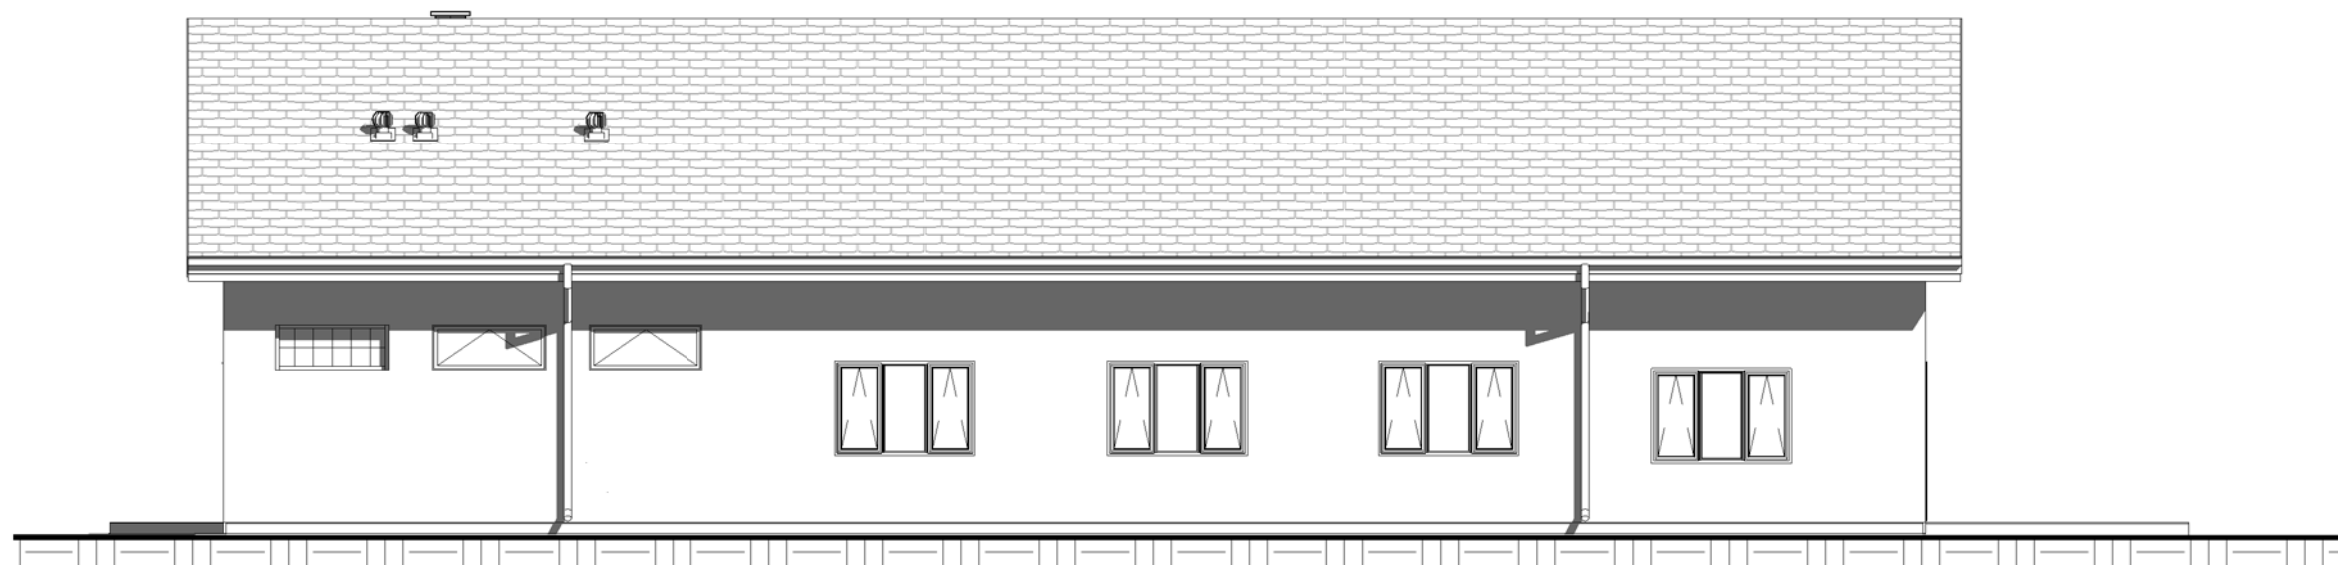

2

Południe (tylna)

1 : 100



ZRB
Trzaskowski

57-100 STRZELIN UL.W.WITOSA 5
TEL.:(71)3922553, 602573971
maciek.trzaskowski@gmail.com

NAZWA I ADRES INWESTYCJI:
Budowa świetlicy wiejskiej
m. Księgienice Wielkie, gm. Kondratowice
dz. nr 534/1 i 534/2

INWESTOR:
Gmina Kondratowice

PROJEKTANT ARCHITEKTURA: mgr inż. arch. Marcin Winkowski	PROJEKTANT KONSTRUKCJE: mgr inż. arch. Ewa Winkowska	PODPIS:	NR UPR.: UpB/17/2010	DATA: 13.11.2015r.
RYSUNEK: Elewacje N/S		SKALA: 1 : 100	NR RYS.: 02	