


1

2


3

4

5

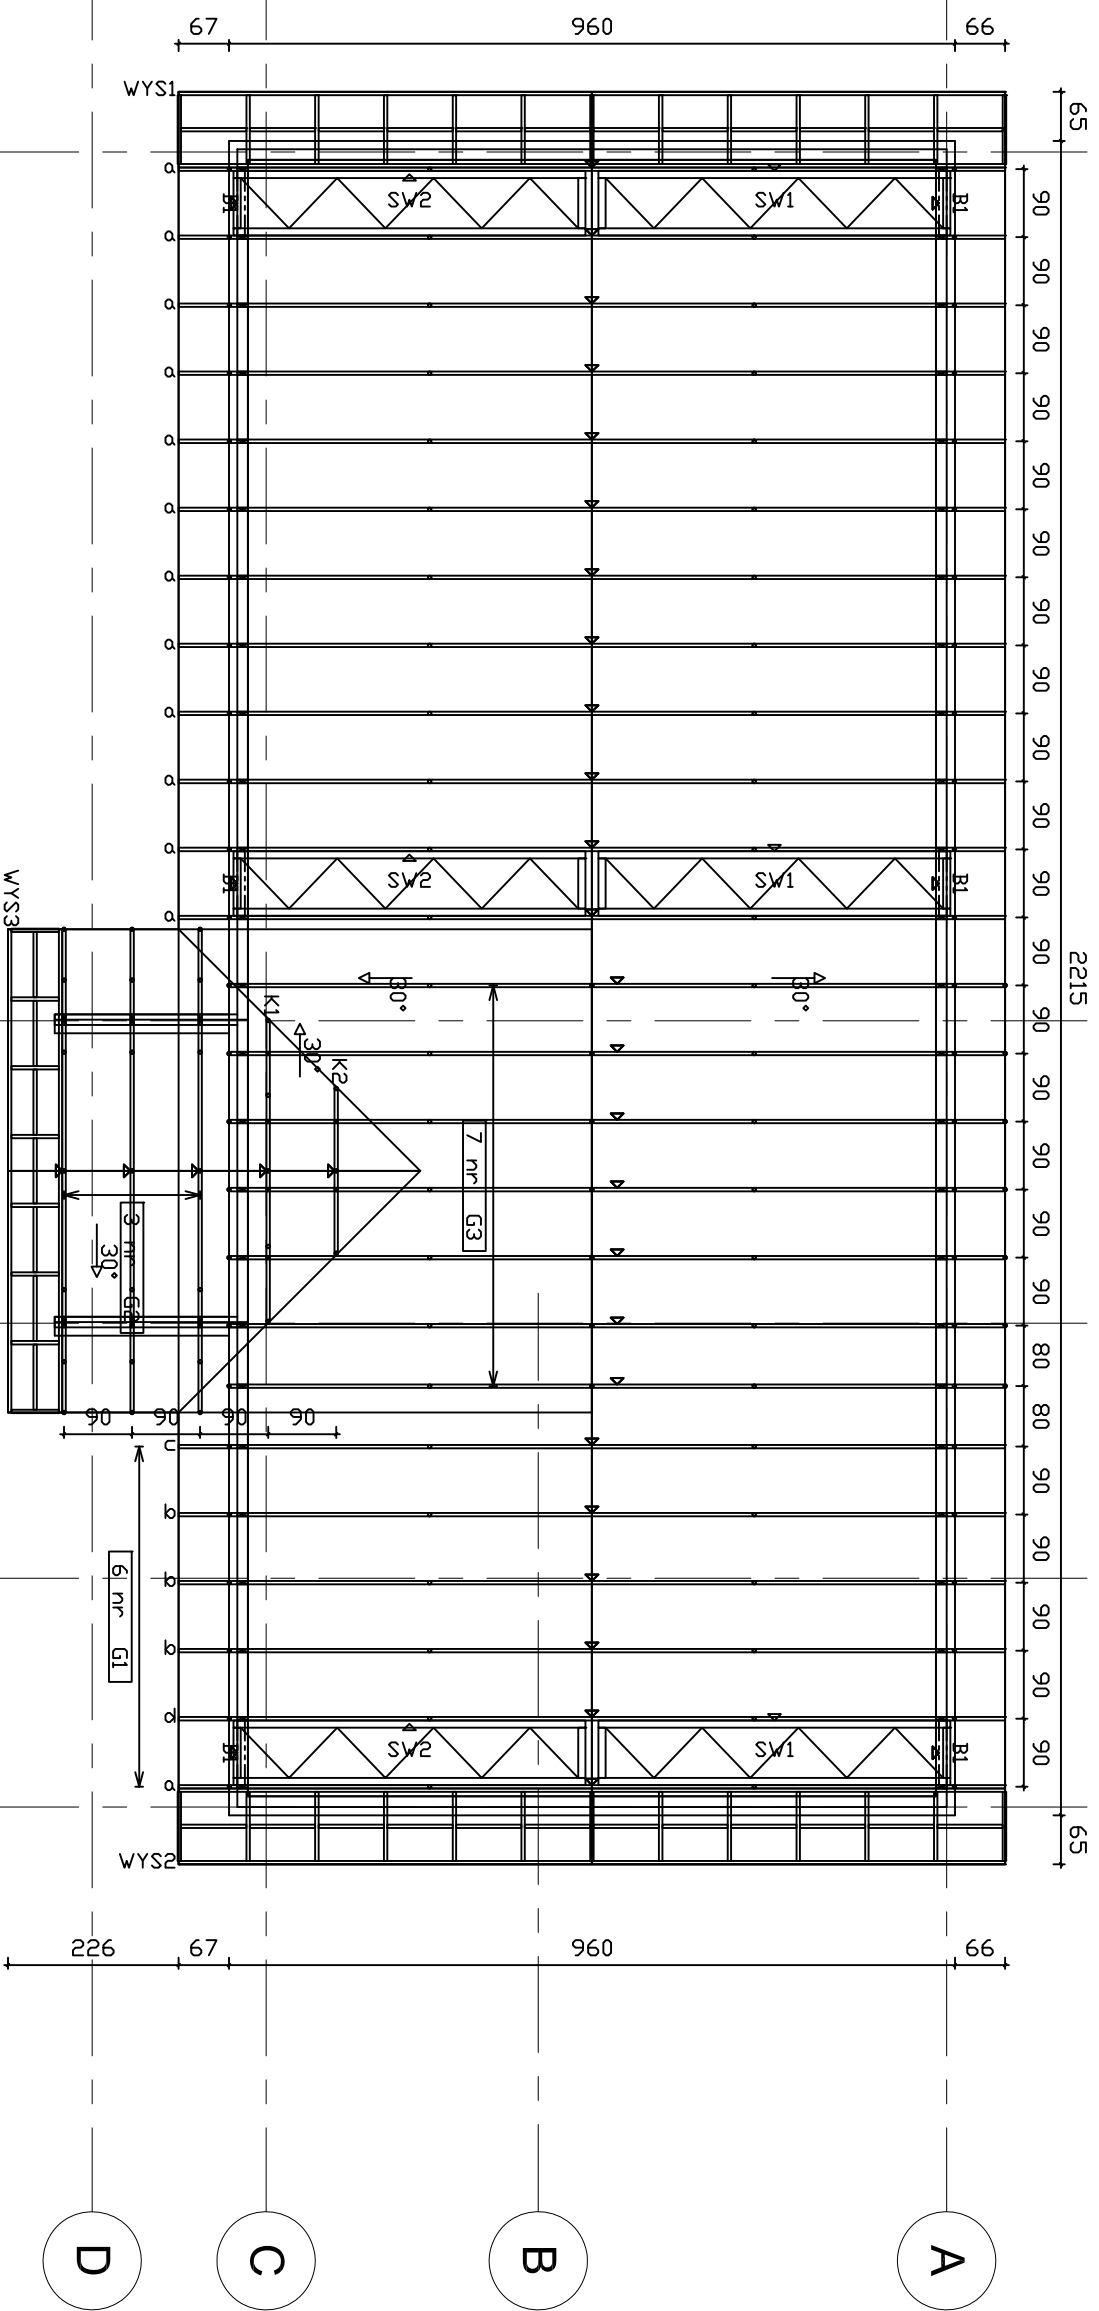

widok 3d więźby

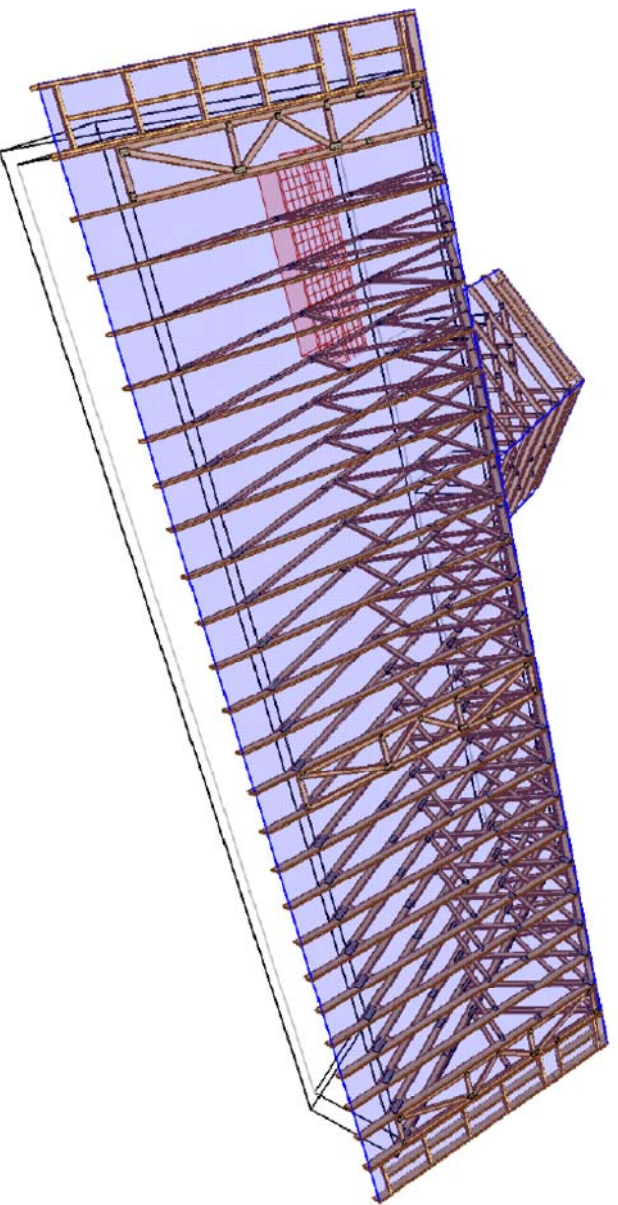

**UWAGI:**  
 -Więźba dachowa wykonana w technologii płyt  
 kolczastych firmy MITek.  
 -Przed zamówieniem wiązarów kratowych należy  
 technologicznie wykonać rysunki warsztatowe  
 uzgodnić z projektantem.  
 -Wiązary kratowe przedstawione są na rysunku 2a/K



Zakład Remontowo-  
 Budowlany  
 Stanisław Trzaskowski  
 m. Księginice Wielkie, gm. Kondratowice  
 dz. nr 534/1 i 534/2

NAZWA I ADRES INWESTYCJI:  
 Budowa świetlicy wiejskiej  
 m. Księginice Wielkie, gm. Kondratowice  
 dz. nr 534/1 i 534/2

57-100 STRZELIN UL. W. WITOSA 5  
 TEL.: (71) 3922553, 602579971  
 macek.trzaskowski@gmail.com

INWESTOR:  
 Gmina Kondratowice

PROJEKTANT:  
 mgr inż. Maciej Trzaskowski

PODPIS:  
 NR UPR.:  
 DATA:

SPRAWDZAJĄCY:  
 inż. Aleksander Łuszczycki

PODPIS:  
 NR UPR.:  
 DATA:

RYSUJEK:  
 Rzut więźby

SKALA:  
 NR RYS.:  
 DATA:

1 : 100

2/K