




1 Zachodnia (boczna)  
1 : 100

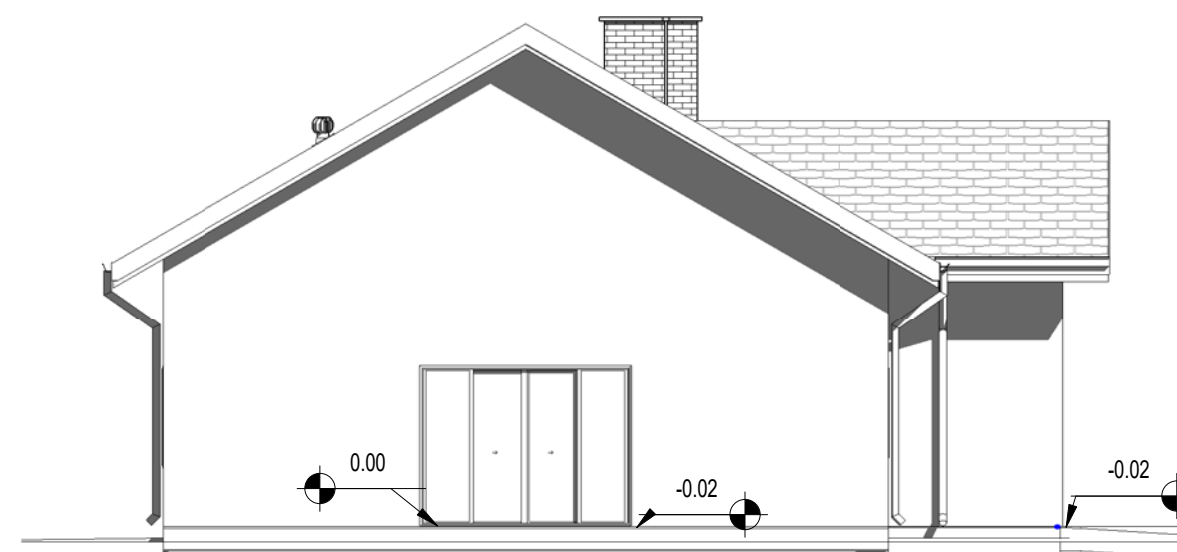

2 Wschodnia (boczna)  
1 : 100

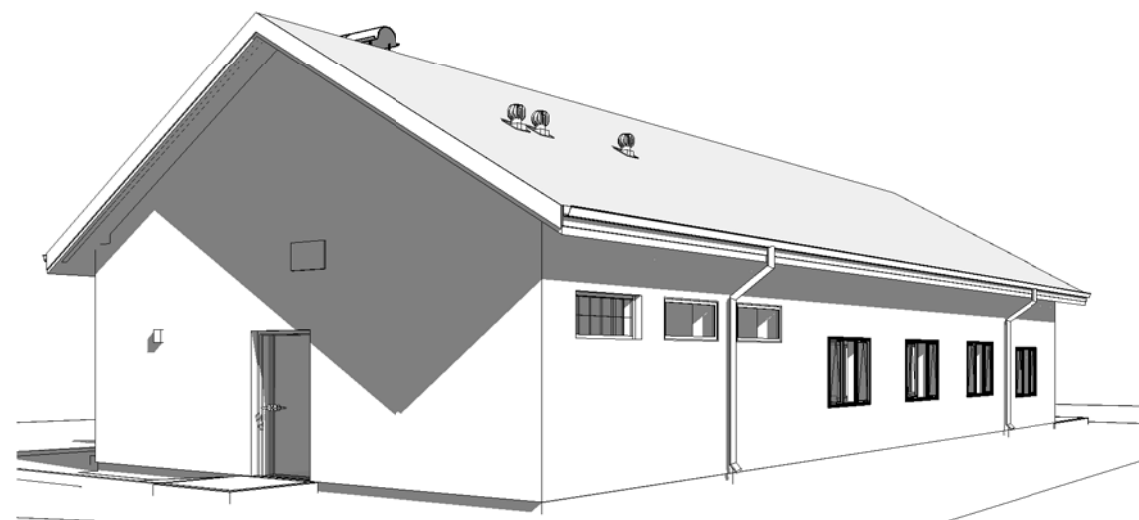

3 widok 1

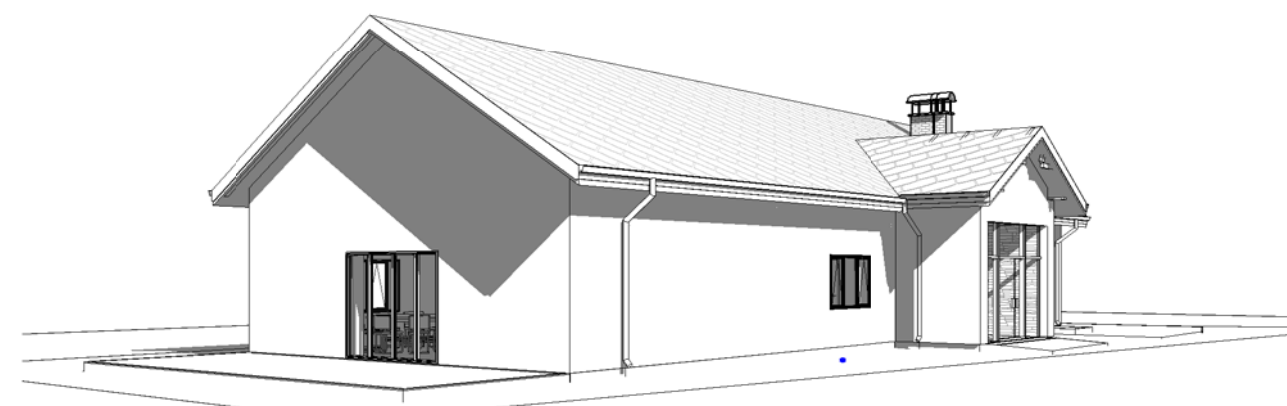

4 widok 2



5 widok 3



ZRB  
Trzaskowski

57-100 STRZELIN UL.W.WITOSA 5  
TEL.:(71)3922553, 602573971  
maciek.trzaskowski@gmail.com

NAZWA I ADRES INWESTYCJI:  
Budowa świetlicy wiejskiej  
m. Księgienice Wielkie, gm. Kondratowice  
dz. nr 534/1 i 534/2

INWESTOR:  
Gmina Kondratowice

PROJEKTANT ARCHITEKTURA: mgr inż. arch. Marcin Winkowski	PODPIS:	NR UPR.: UpB/17/2010	DATA: 13.11.2015r.
PROJEKTANT KONSTRUKCJE: mgr inż. arch. Ewa Winkowska	PODPIS:	NR UPR.: 180/80	DATA: 13.11.2015r.
RYSUNEK: Elewacje W/E + widoki		SKALA: 1 : 100	NR RYS.: 03