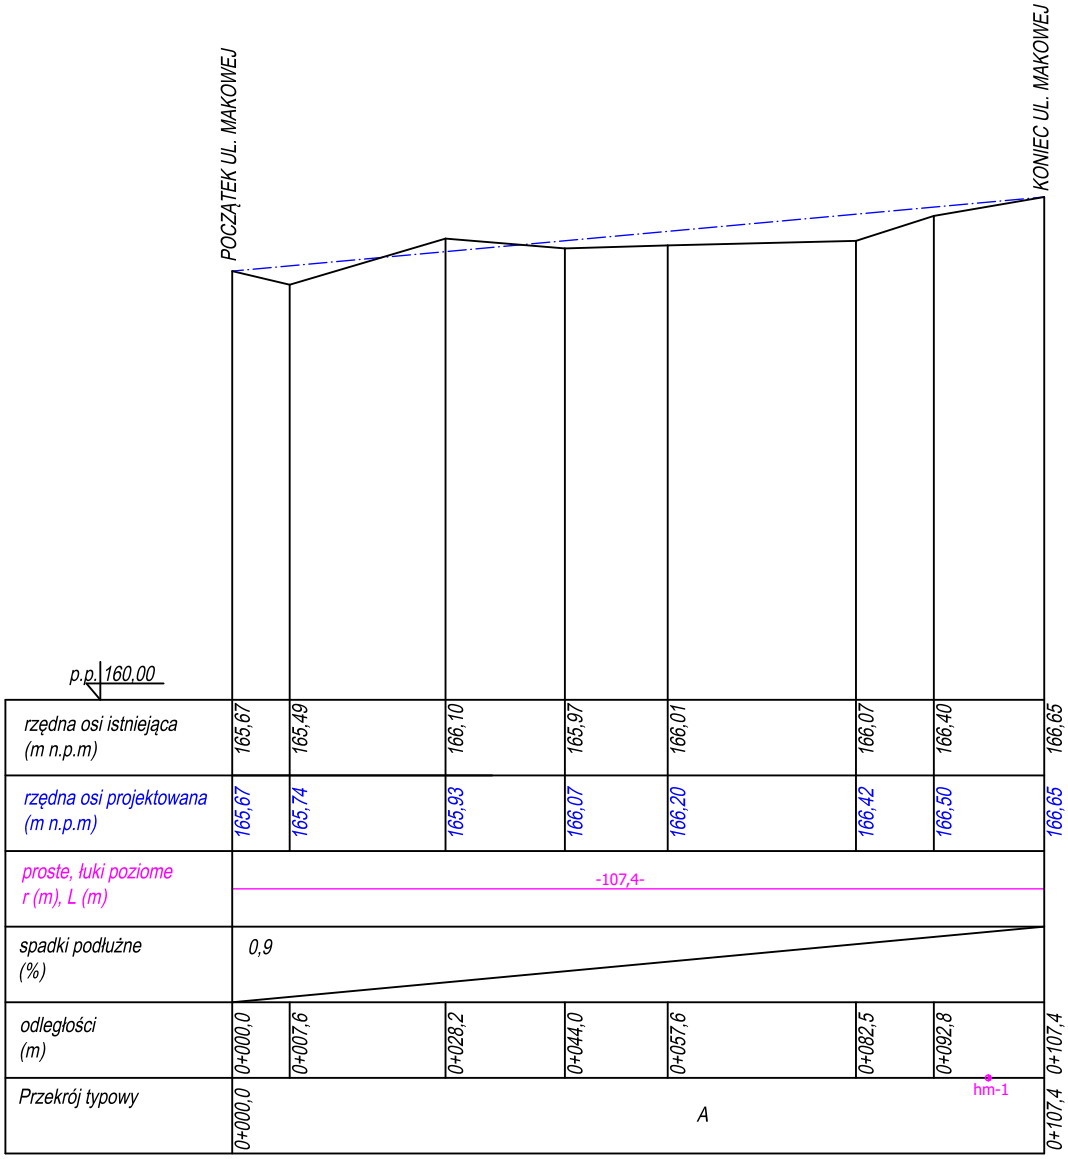

JEDNOSTKA PROJEKTOWA: USŁUGI W ZAKRESIE PROJEKTOWANIA ROBERT SZCZEPANEK 58-100 ŚWIDNICA UL. SERBSKA 25, TEL. 607 667 901			
OBIEKT BUDOWLANY: Przebudowa drogi gminnej ul. Różana oraz budowa drogi wewnętrznej ul. Makowa w Kondratowicach.			
ADRES OBIEKTU: dz. nr 37, 44/2,44/7,44/8,62/1, 62/2, 64 obręb Kondratowice.			
TYTUŁ RYSUNKU: Profil podłużny ul. Makowej.			
PROJEKTANT	NR UPRAWNIEŃ	DATA	PODPIS
mgr inż. Robert Szczepanek	18/02/DUW	11.2021	
INWESTOR: Gmina Kondratowice 57-150 Prusy, Kondratowice ul. Nowa 1		SKALA 1:1000/100	NR RYS. 2.2